



CÂMARA MUNICIPAL DE ÍLHAVO
TELEFONE 234 329 600 - TELEFAX 234 329 601 - 3830-044 ÍLHAVO

EDITAL

Fernando Fidalgo Caçoilo, Presidente da Câmara Municipal de Ílhavo, torna público, em cumprimento do disposto na alínea t) do n.º 1 do artigo 35.º, conjugado com o n.º 1 e n.º 2 do artigo 56.º, ambos da Lei n.º 75/2013, de 12 de setembro, que a Câmara Municipal de Ílhavo, na sua reunião de 18 de junho de 2020, e a Assembleia Municipal, respetivamente no uso das competências conferidas pela alínea qq) e ccc) do n.º 1 do artigo 33.º este segundo órgão municipal, pela alínea q) do n.º 1 do artigo 24.º da mesma Lei, na sua segunda reunião ordinária de 3 de julho de 2020, da sessão do mês de junho, deliberaram ambas por maioria, proceder à desafetação do domínio público municipal de uma parcela de terreno com a área de 7.417,3 m² e à sua integração em domínio privado municipal com alteração do Alvará de Loteamento n.º 7/03, conforme se encontra assinalado na planta de localização/implantação afixada no átrio de entrada da Câmara Municipal, onde pode ser consultada.


Convidam-se todos os eventuais interessados na presente desafetação, assim como todos os munícipes em geral, a deduzirem as suas reclamações, as quais deverão ser apresentadas por escrito no Gabinete de Atendimento Geral (GAG), da Câmara Municipal, assinadas pelos reclamantes e com indicação completa das respetivas moradas, num prazo de 15 dias úteis, a contar da publicação deste Edital na 2.ª série do Diário da República.

Para constar se lavrou o presente Edital e outros de igual teor, que vão ser afixados nos lugares de estilo e publicado na página oficial desta Câmara Municipal, em www.cm-ilhavo.pt, no Diário da República e nos jornais Diário de Aveiro e O Ilhavense.

Aos dezasseis dias do mês de dezembro de 2020

O Presidente da Câmara Municipal,

(Fernando Fidalgo Caçoilo)

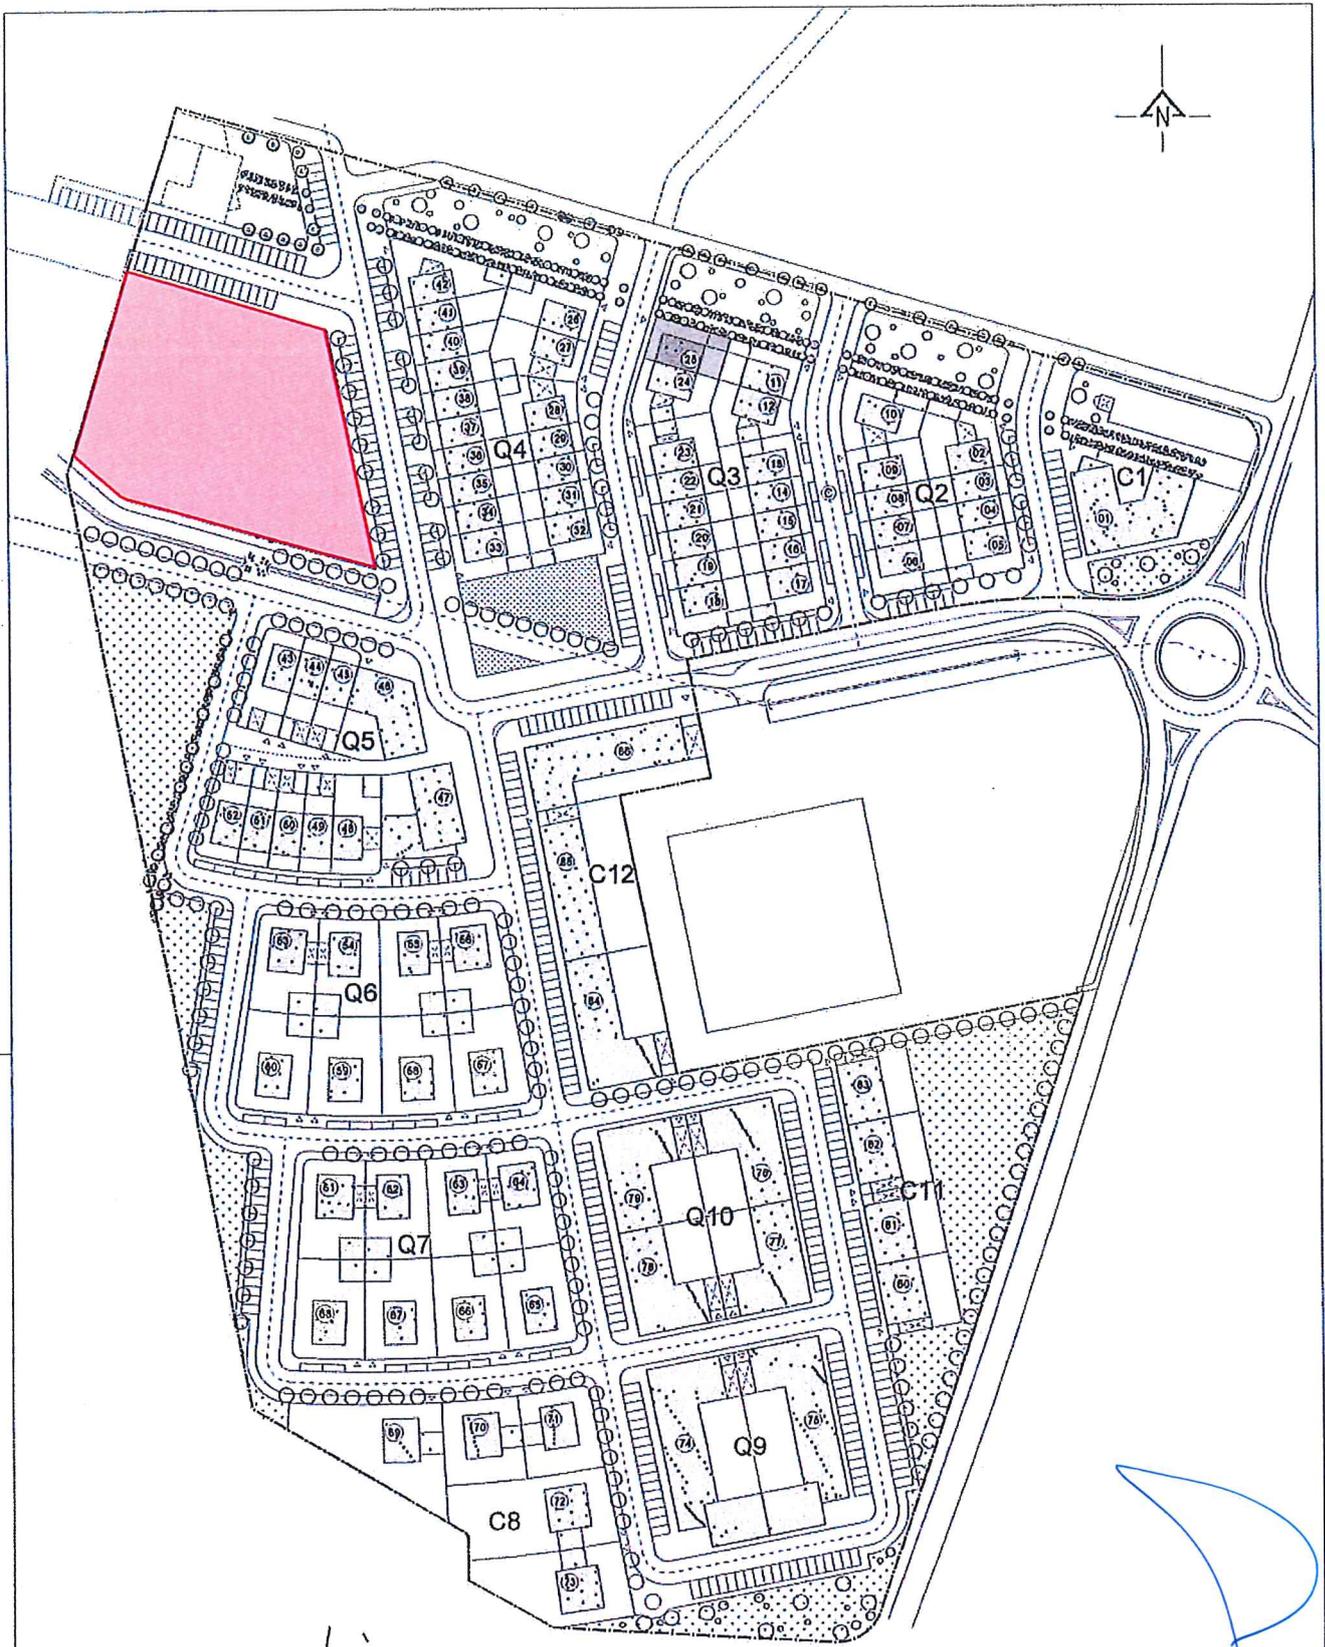

Coordenação	Francisco Simões
Projecto	Francisco Simões
Desenho	Lurdes Malo



D'ARQUI
 Arquitectura e Engenharia, Lda
 234 426 193
 AVEIRO

ARQUITECTURA - PB

Proj.: **D81** Des.: **1.10**

Escala
1:2000

PLANTA DE SÍNTESE DO LOTEAMENTO
 COM LOCALIZAÇÃO DO LOTE

Data:	a	b	c
OUT2004			
Substituído:			
Substituído por:			