


ESC 1:50

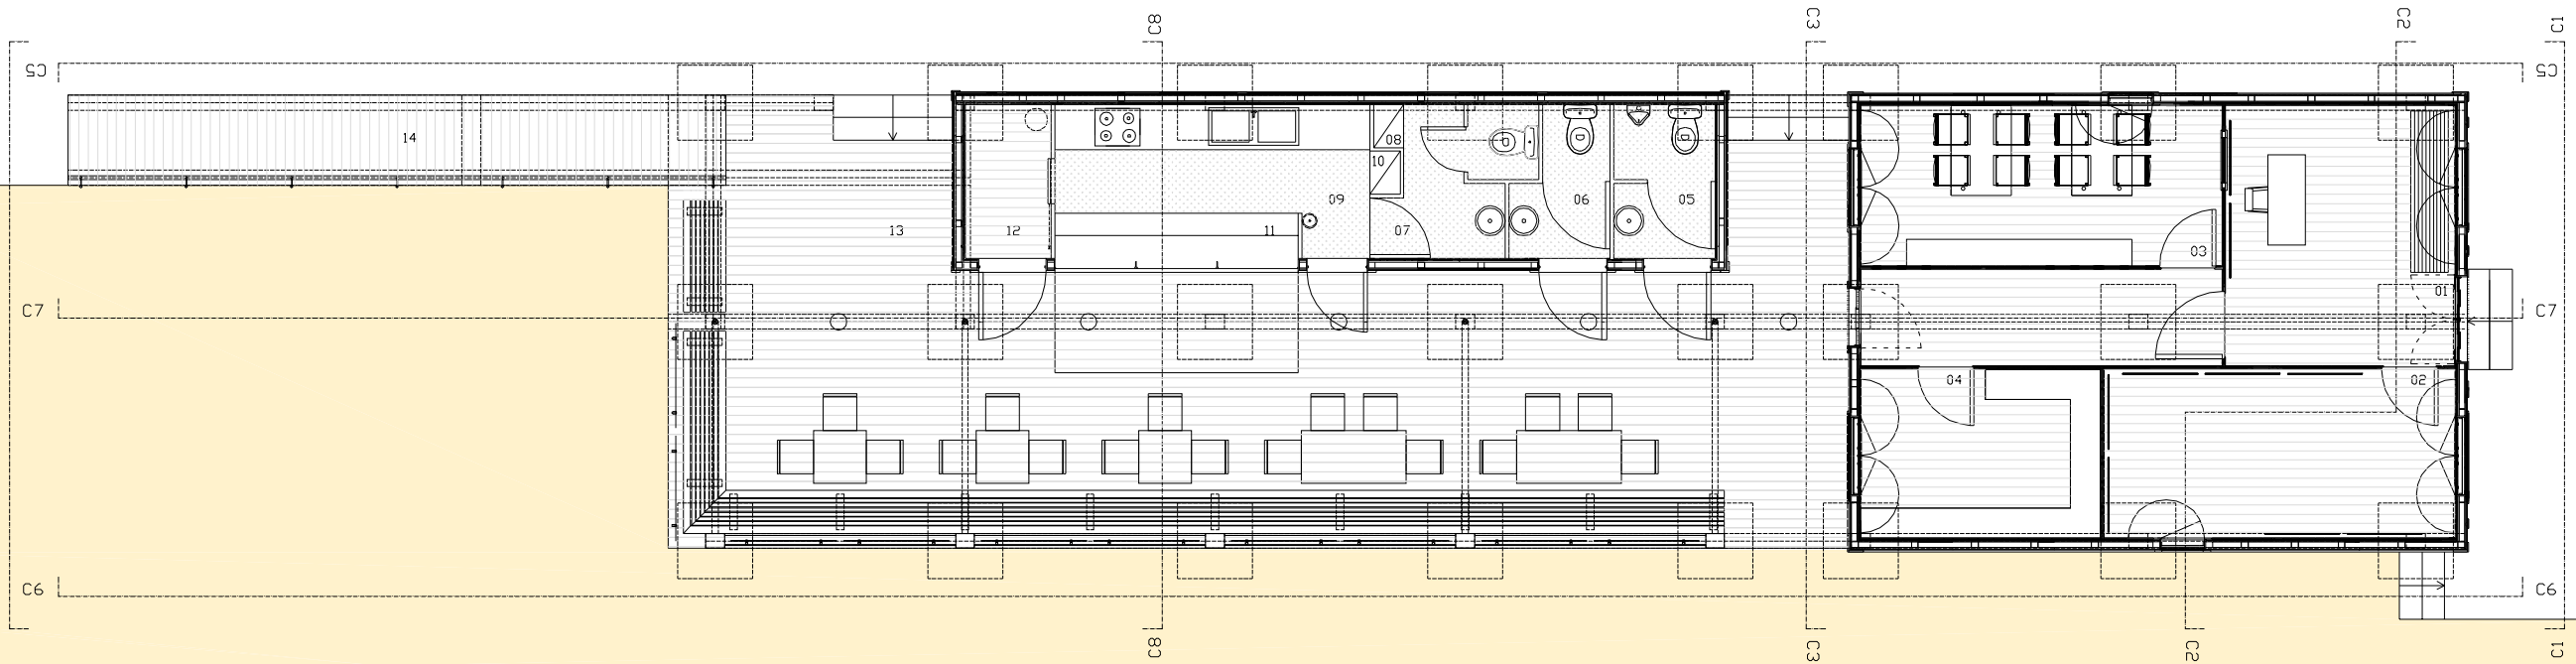

**IMPLANTAÇÃO**  
 A implantação proposta para o Núcleo de Educação Ambiental é de todo semelhante à "ocupação tradicional" dos lotes da terreno da Costa Nova. As proporções geométricas e organização espacial dos volumes e espaço de logradouro são também semelhantes.


**CORPO A**  
 Cópia fiel de um dos Palheiros Tradicionais da Costa Nova. Inclui-se a escala, proporção, composição, método construtivo, cor, e textura.

**PROGRAMA:**  
 01 Recepção 02 Sala de Exposições Temáticas 03 Sala de leitura 04 Arquivo

**CORPO B**  
 À semelhança das recoletas (denominação dos anexos na Costa Nova) o Corpo B reflecte também equivalente tipo de apropriação. Os espaços complementares do edifício principal, sanitários, arrumos etc., por evidente exigência de espaço são solucionados por adição de anexo com idêntico método construtivo.

**PROGRAMA:**  
 05 Sanitário Homens 06 Sanitário Mulheres 07 Sanitário do pessoal de Serviço 08 Vestiário 09 Bar Ambiente  
 10 Despensa Dia 11 Balcão frigorífico de atendimento 12 Armazenagem  
 13 Esplanada

**PLANTA DE IMPLANTAÇÃO**  
 ESC 1:200

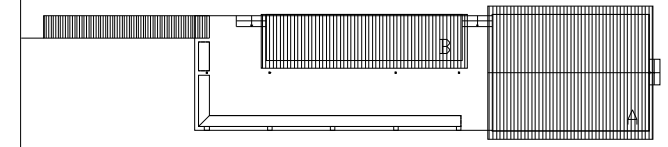

**NÚCLEO DE EDUCAÇÃO AMBIENTAL DA COSTA NOVA**

ÁREA DE IMPLANTAÇÃO 145 m<sup>2</sup> + RAMPA DE ACESSO  
 ÁREA DE CONSTRUÇÃO CORPO A 50 m<sup>2</sup>  
 ÁREA DE CONSTRUÇÃO CORPO B 25 m<sup>2</sup>  
 ÁREA TOTAL DE CONSTRUÇÃO 75 m<sup>2</sup>

**PLANTAS, CORTES E ALÇADOS**  
 JULHO 2002

CÂMARA MUNICIPAL DE ÍLHAVO

**NÚCLEO DE EDUCAÇÃO AMBIENTAL**  
 (NO ÂMBITO DOS ESTUDOS DO PLANO DE PORMenor DA FRENTE MARÍTIMA DA COSTA NOVA)

**STL DA COSTA NOVA**  
 PROJECTO DE ARQUITECTURA  
 TÉCNICO RESPONSÁVEL:  
 Arqu. Paula Aires  
 COLABORAÇÃO:  
 Eng.º Civil José Pedro Santos  
 Pedro Neves