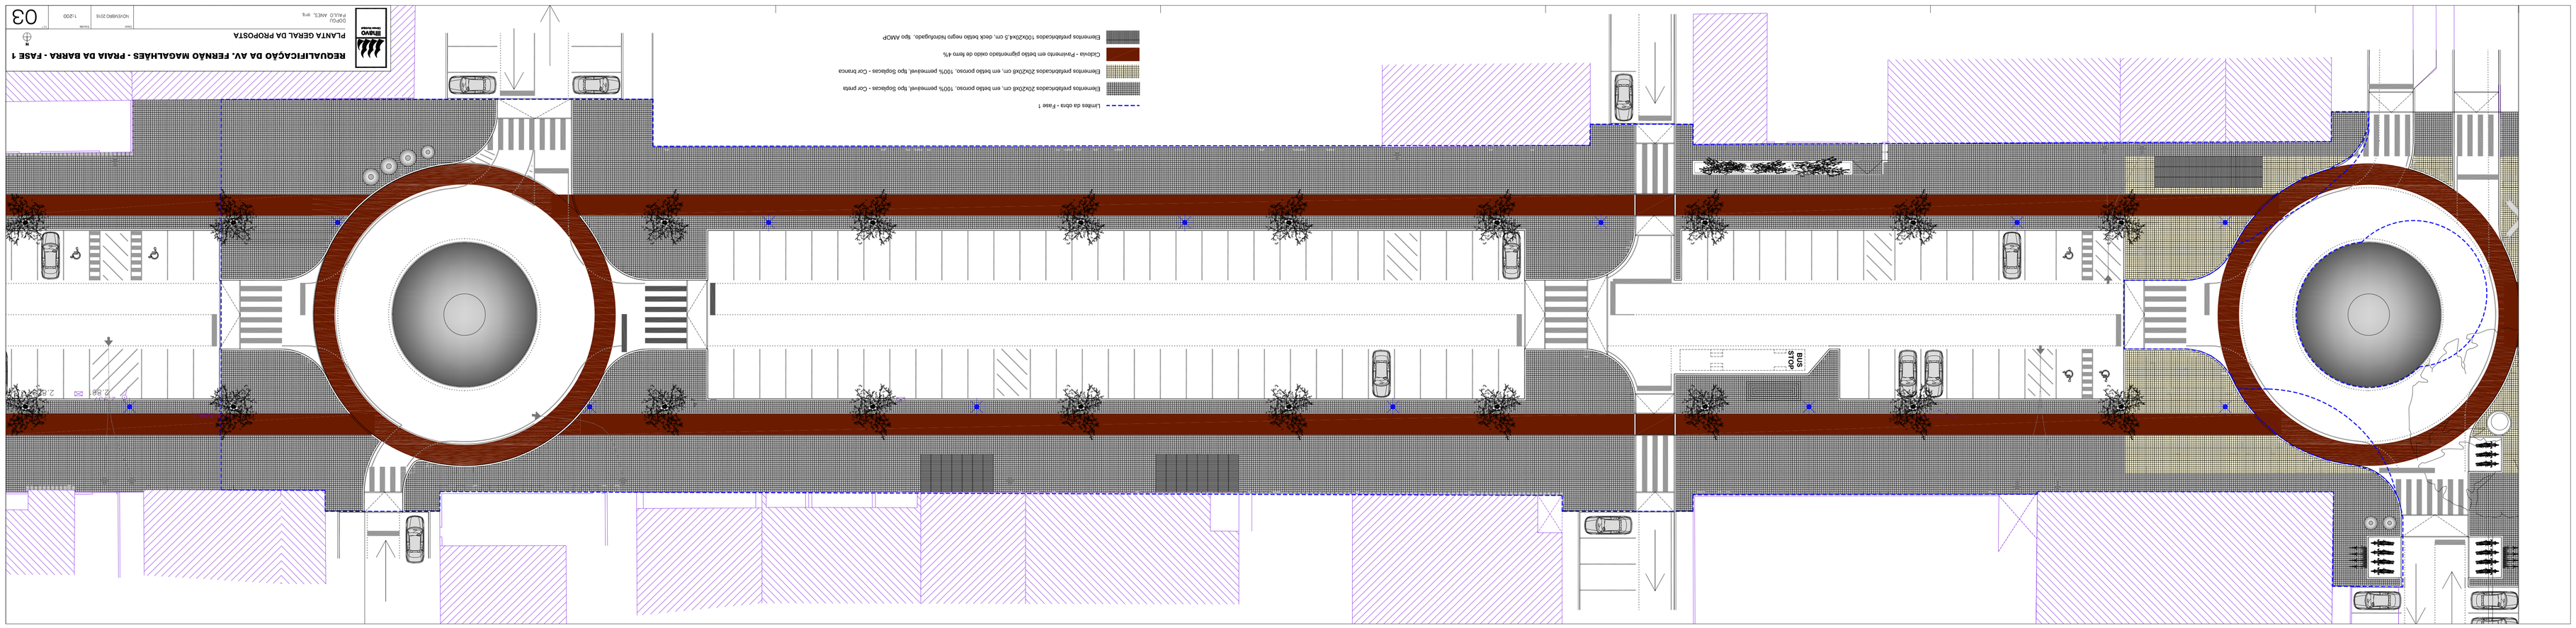


**REQUALIFICAÇÃO DA AV. FERNÃO MAGALHÃES - PRAIA DA BARRA - FASE 1**

**PLANTA GERAL DA PROPOSTA**

ESTUDO PRÉVIO

DOPOU
PALLO ARES, Jn.&

| Data | Escala | Nº | Nº |
|---|---|---|---|
| NOVEMBRO 2016 | 1:200 | | 03 |