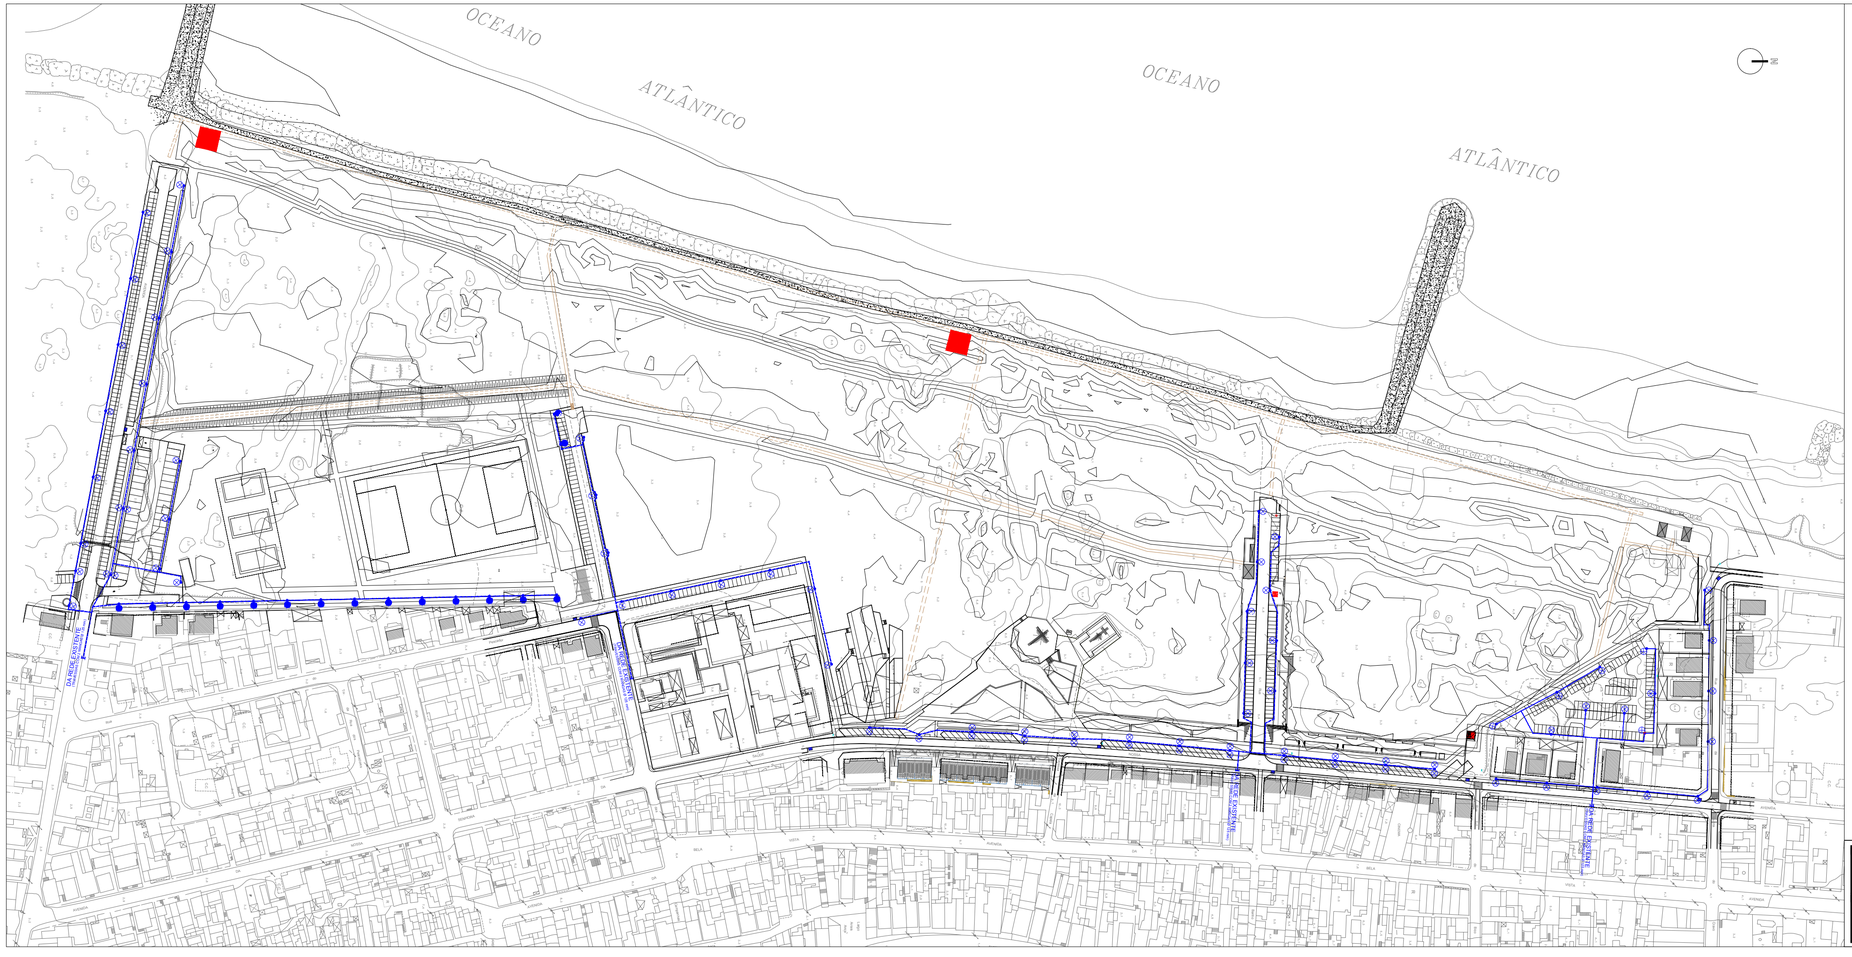

LEGENDA

Limite da Área de Intervenção

PROPOSTO

- CABO LSVAV 4x16 m² EM MANGA DE PEAD Ø 90 mm
- COLUNA METÁLICA OCTOGONAL, COM BRAÇO SIMPLES E ALTURA ÚTIL DE 8.00 m
- COLUNA METÁLICA OCTOGONAL, COM BRAÇO DUPLO E ALTURA ÚTIL DE 8.00 m
- COLUNA METÁLICA OCTOGONAL, COM ARMADURA TIPO BOLA E ALTURA ÚTIL DE 4.00 m

ilhavo

DIVISÃO DE PLANEAMENTO URBANÍSTICO E PROJECTOS

P. P. da Área de Equipamentos da Frente Marítima da Costa Nova

INFRA-ESTRUTURAS - REDE DE ILUMINAÇÃO PÚBLICA

Base cart.: IGP, 1999 | Sist. de Proj.: Transversa de Mercator
Sist. Coord.: Rectangulares com Projecção de Gauss | Elipsóide de Hayford | Datum 73

Obs.: fernando oliveira

Data: janeiro 2012

Ass to:

Planta da Rede de Iluminação Pública
Existente e Ligações propostas

escala: 1: 2.000

0m 20 40 80

Num.: 6.5