


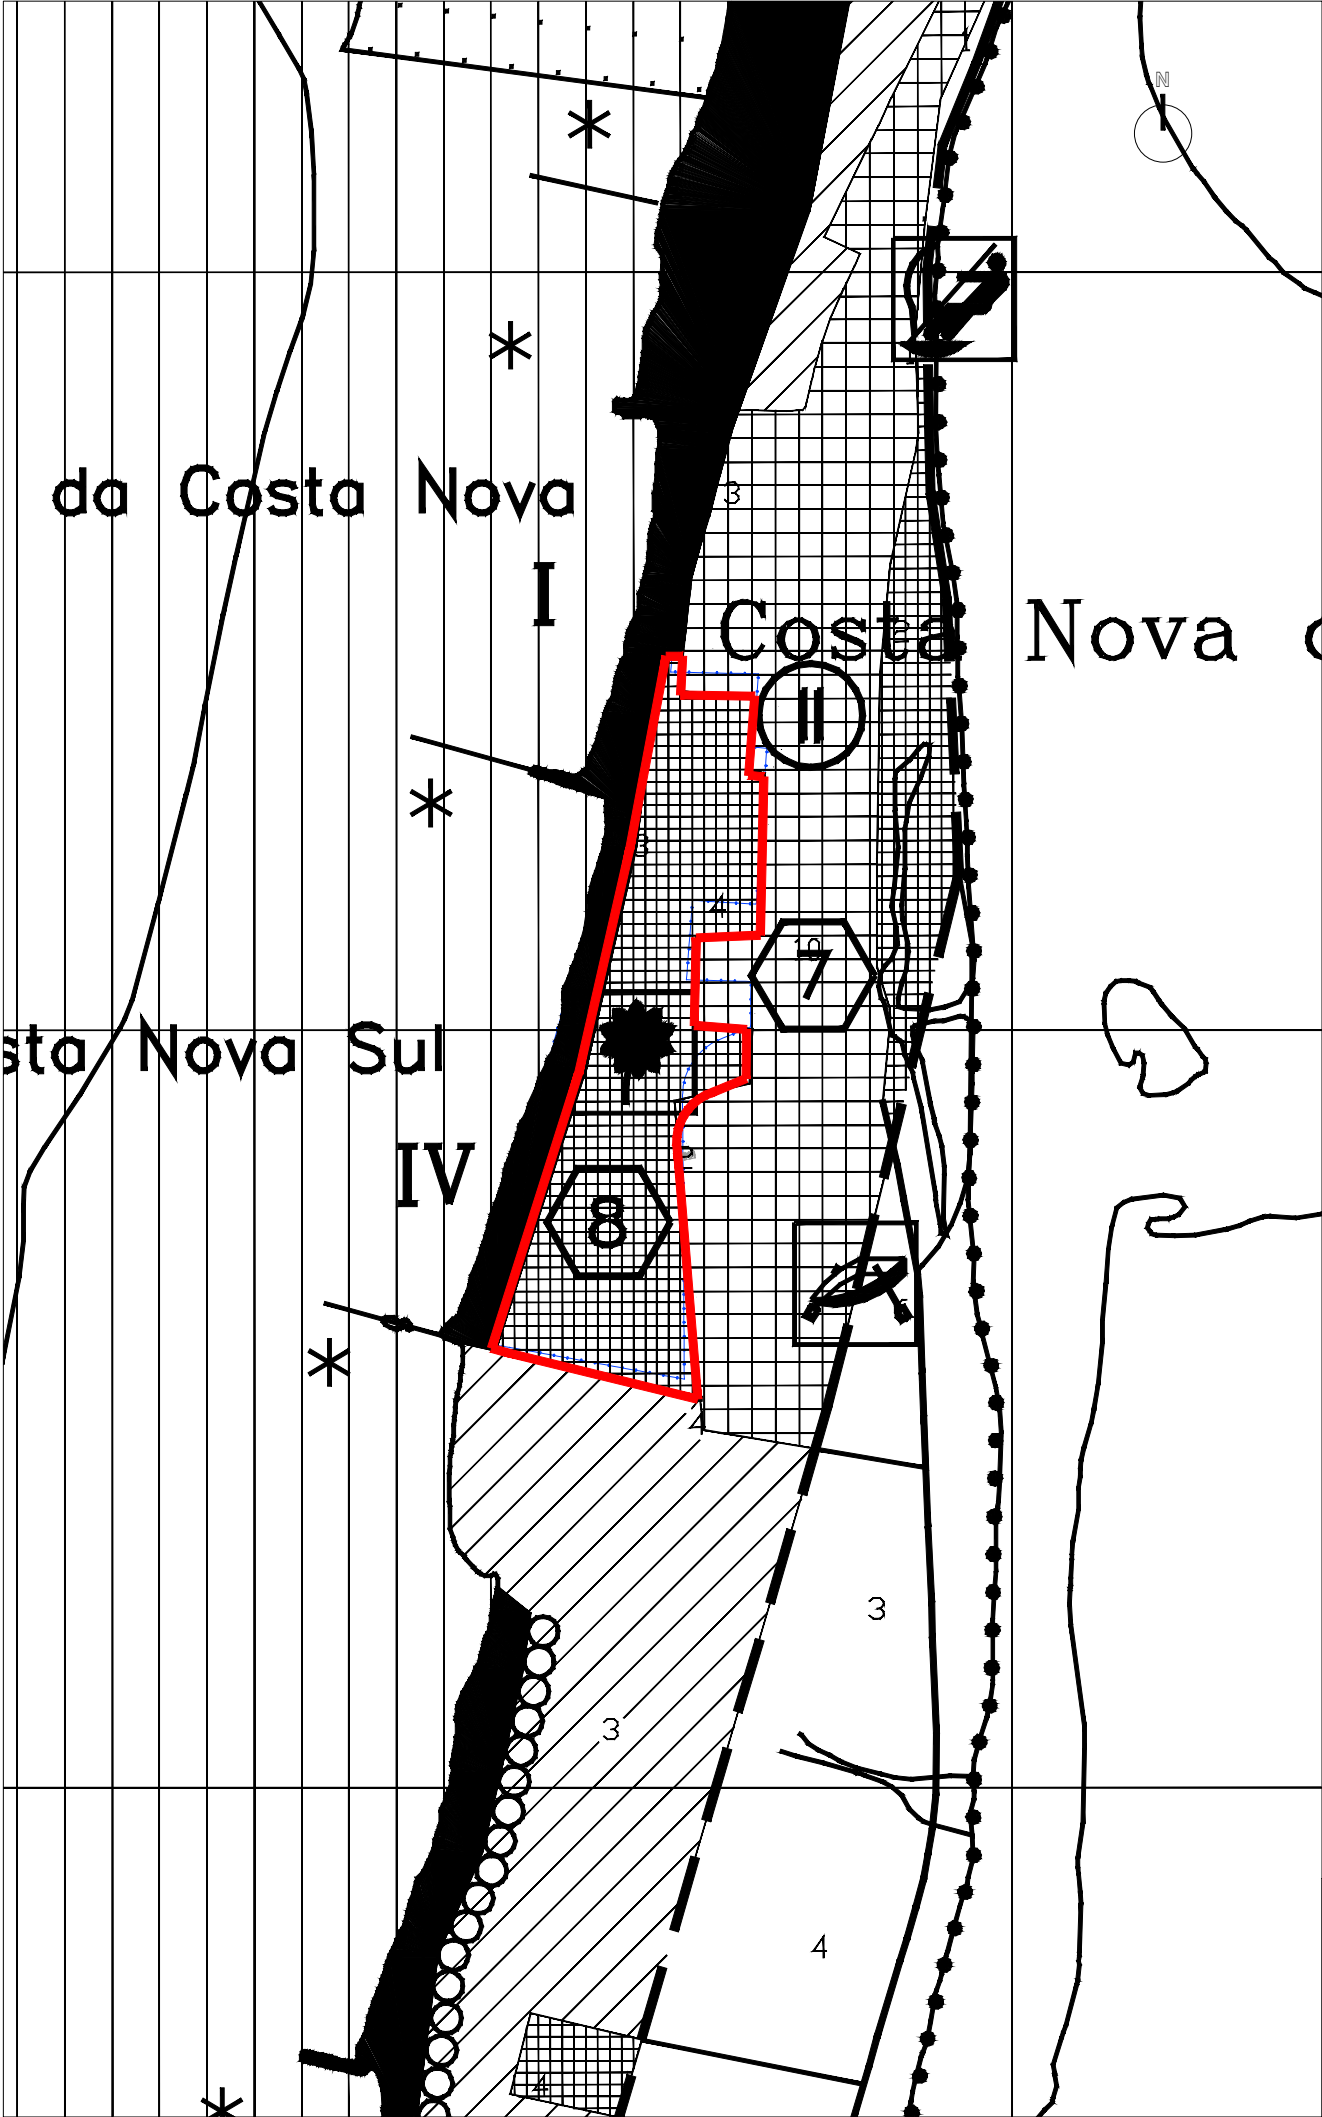

PRAIAS MARÍTIMAS

Classificação das praias marítimas:

- I Praia urbana com uso intensivo (Tipo I)
- II Praia não urbana com uso intensivo (Tipo II)
- III Praia equipada com uso condicionada (Tipo III)
- IV Praia não equipada com uso condicionada (Tipo IV)
- V Praia com uso restrito (Tipo V)
- VI Praia com uso interdito (Tipo VI)

Área

ÁREAS NATURAIS

- Nível I
- Nível II
- Nível III
- Nível IV
- Nível V

ÁREAS URBANAS E URBANIZÁVEIS

ÁREAS DE EQUIPAMENTOS

ÁREAS DE ACTIVIDADES ESPECÍFICAS

Núcleos com vocação turística:

- Nível I
- Nível II
- Nível III

Núcleos piscatórios:

- Nível I
- Nível II

Núcleos de desporto/recreio náutico

Núcleos de educação ambiental

Zona de recifes artificiais

Zonas de pesca lúdica

ÁREAS AMEAÇADAS PELO MAR

INTERVENÇÕES DE DEFESA COSTEIRA

- Obras de defesa a manter
- Sistemas dunares a reconstituir
- Outras obras de defesa propostas

OUTRAS INFRA-ESTRUTURAS

- Rodovias
- Pistas de bicicletas
- Estacionamentos
- Aeródromo
- ETAR existente/prevista
- Carreira de tiro

UNIDADES OPERATIVAS DE PLANEAMENTO E GESTÃO

- 1-Projecto de Intervenção das Frentes Marítimas da Praia de Esmoriz e de Cortegaça
- 2-Plano de Urbanização da Torreira
- 3-Plano de Pormenor das Áreas de Equipamentos da Torreira
- 4-Plano de Urbanização de S. Jacinto
- 5-Plano de Urbanização da Barra
- 6-Plano de Pormenor da Área de Equipamentos da Barra Sul
- 7-Plano de Urbanização da Costa Nova
- 8-Plano de Pormenor da Área de Equipamentos da Frente Marítima da Costa Nova
- 9-Plano de Pormenor da Área de Equipamentos da Gafanha do Arêdo
- 10-Plano de Pormenor da Área de Equipamentos do Poço da Cruz
- 11-Plano de Urbanização da Praia da Tocha
- 12-Plano de Pormenor do Areal da Figueira da Foz
- 13-Plano de Pormenor da Área de Equipamentos de Cova/Gala
- 14-Plano de Pormenor da Frente Marítima do Pedrógão



DIVISÃO DE PLANEAMENTO URBANÍSTICO E PROJECTOS

P. P. da Área de Equipamentos da Frente Marítima da Costa Nova

EXTRACTOS DOS PLANOS

Base cart.: IGP, 1999 | Sist. de Proj.: Transversa de Mercator

Sist. Coord.: Rectangulares com Projecção de Gauss | Elipsóide de Hayford | Datum 73

Ass.to:

POOC - PLANTA DE SÍNTESE

Obs.: fernando oliveira

Data: janeiro 2012

escala: 1: 25.000

0m 250 500 1000

Núm.: 10.1.1