
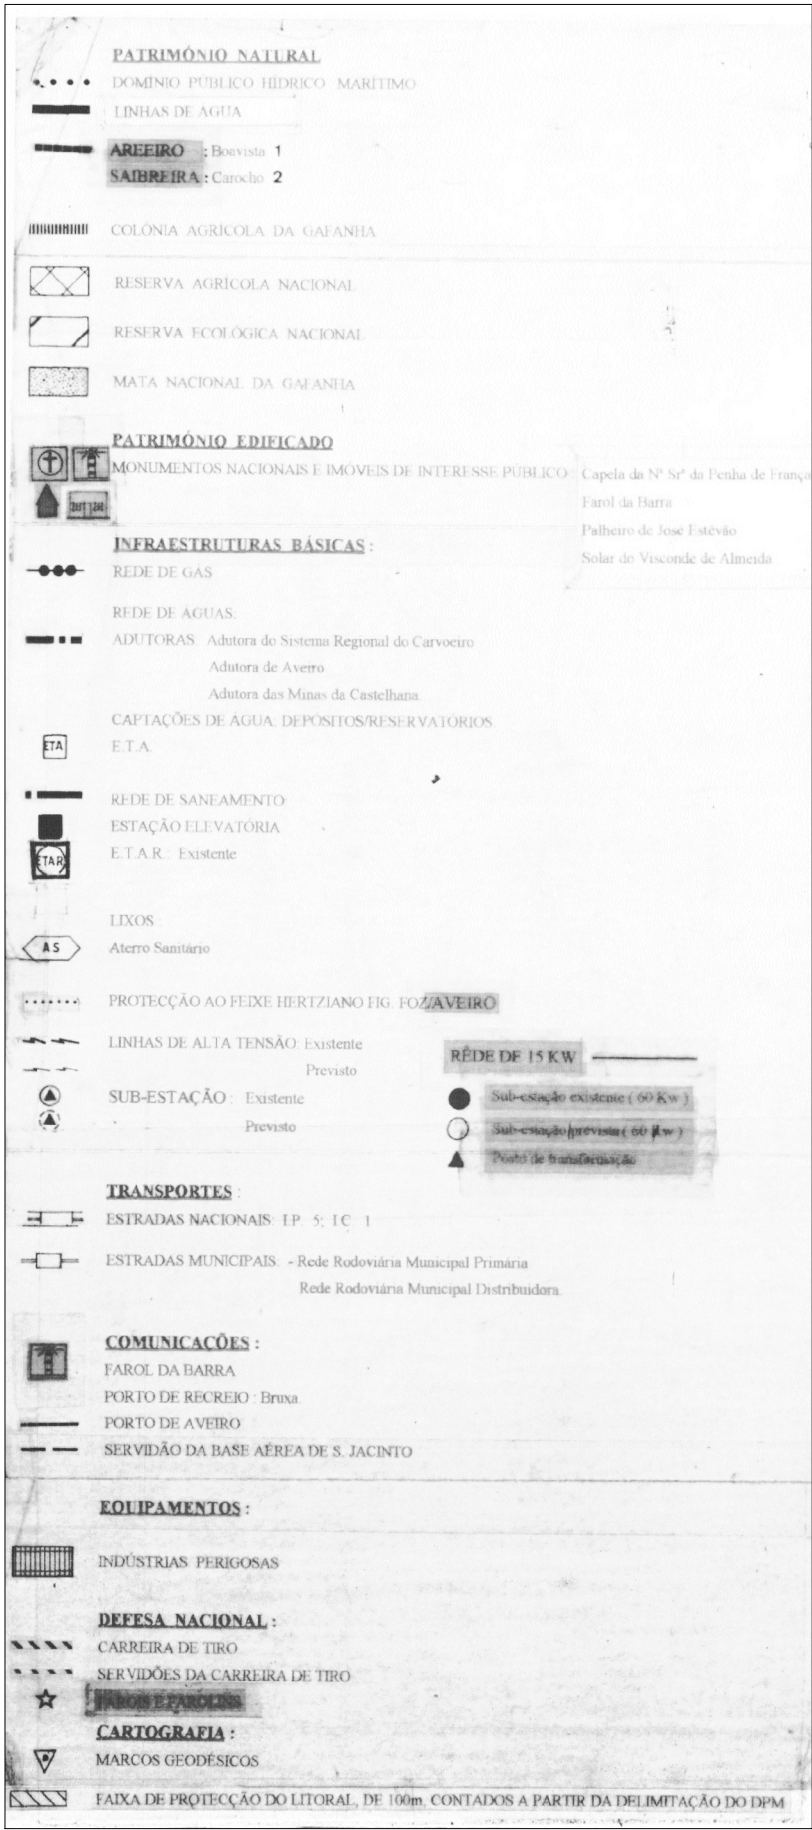


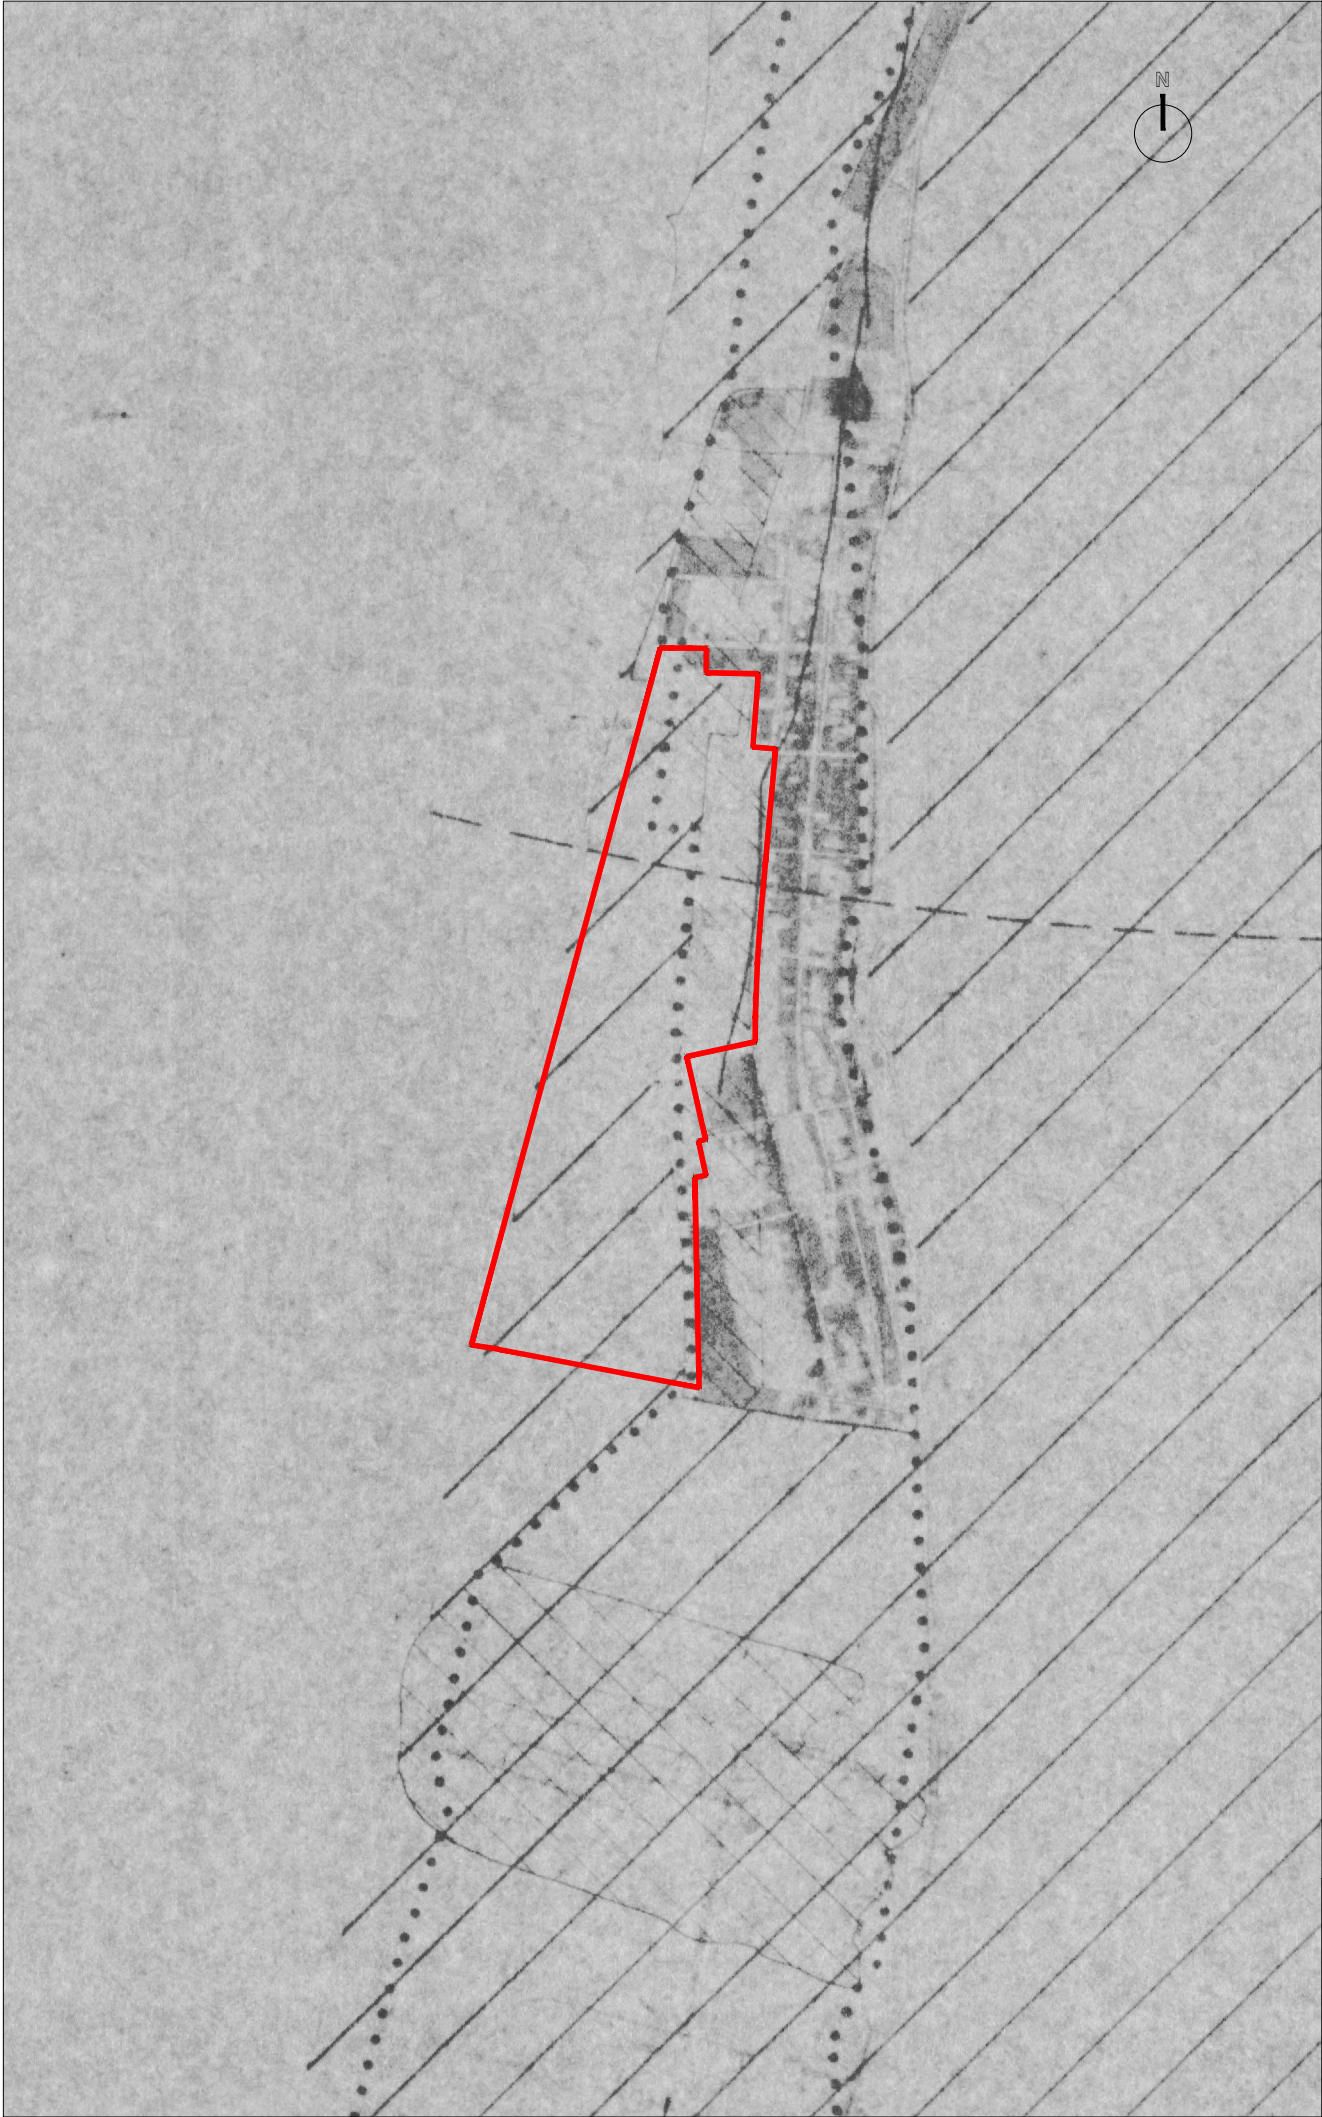

DIVISÃO DE PLANEAMENTO URBANÍSTICO E PROJECTOS

P. P. da Área de Equipamentos da Frente Marítima da Costa Nova

EXTRACTOS DOS PLANOS

Base cart.: IGP, 1999 | Sist. de Proj.: Transversa de Mercator

Sist. Coord.: Rectangulares com Projecção de Gauss | Elipsóide de Hayford | Datum 73

Ass.to:

PDM - PLANTA DE CONDICIONANTES

Obs.: fernando oliveira

Data: janeiro 2012

escala: 1: 25.000

0m 250 500 1000

Núm.: 10.2.2