


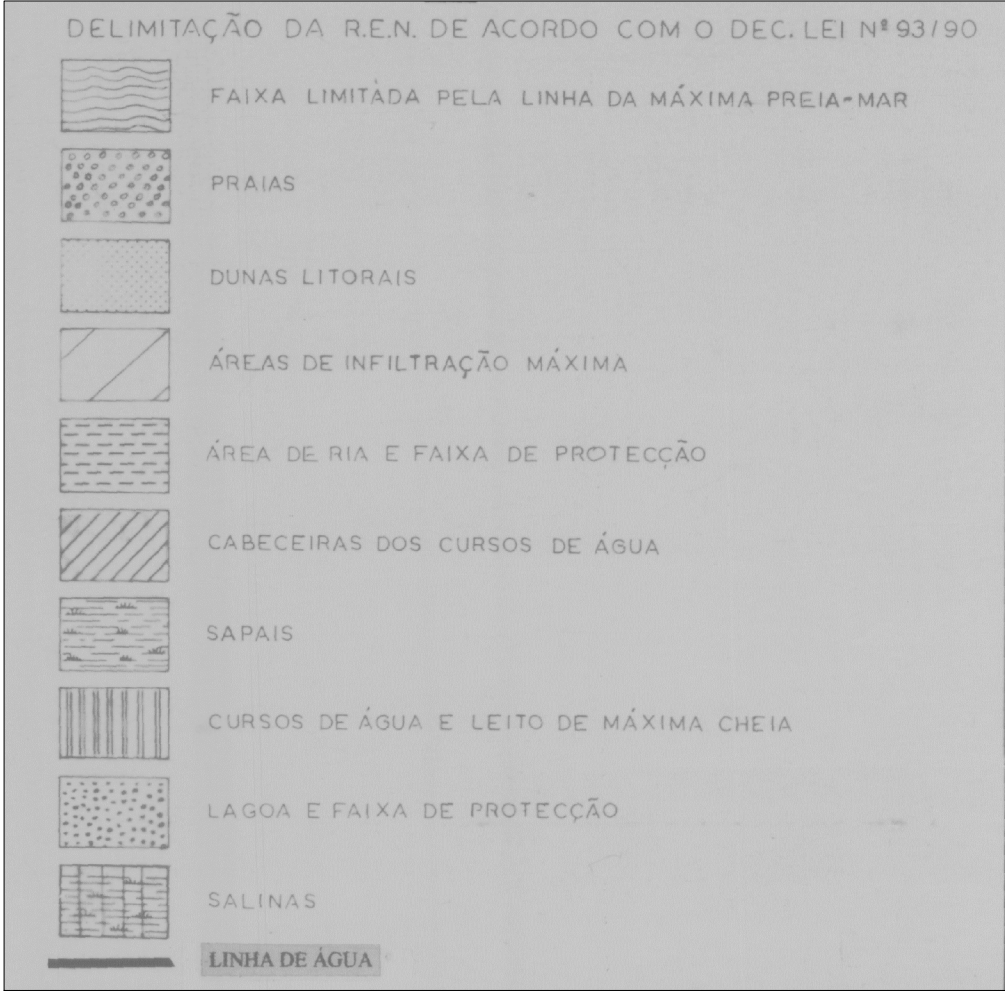

DIVISÃO DE PLANEAMENTO URBANÍSTICO E PROJECTOS

P. P. da Área de Equipamentos da Frente Marítima da Costa Nova

EXTRACTOS DOS PLANOS

Base cart.: IGP, 1999 | Sist. de Proj.: Transversa de Mercator
Sist. Coord.: Rectangulares com Projecção de Gauss | Elipsóide de Hayford | Datum 73

Ass.to: fernando oliveira Data: janeiro 2012

PDM - PLANTA DA REN

escala: 1: 25.000
0m 250 500 1000

Núm.: 10.2.4