


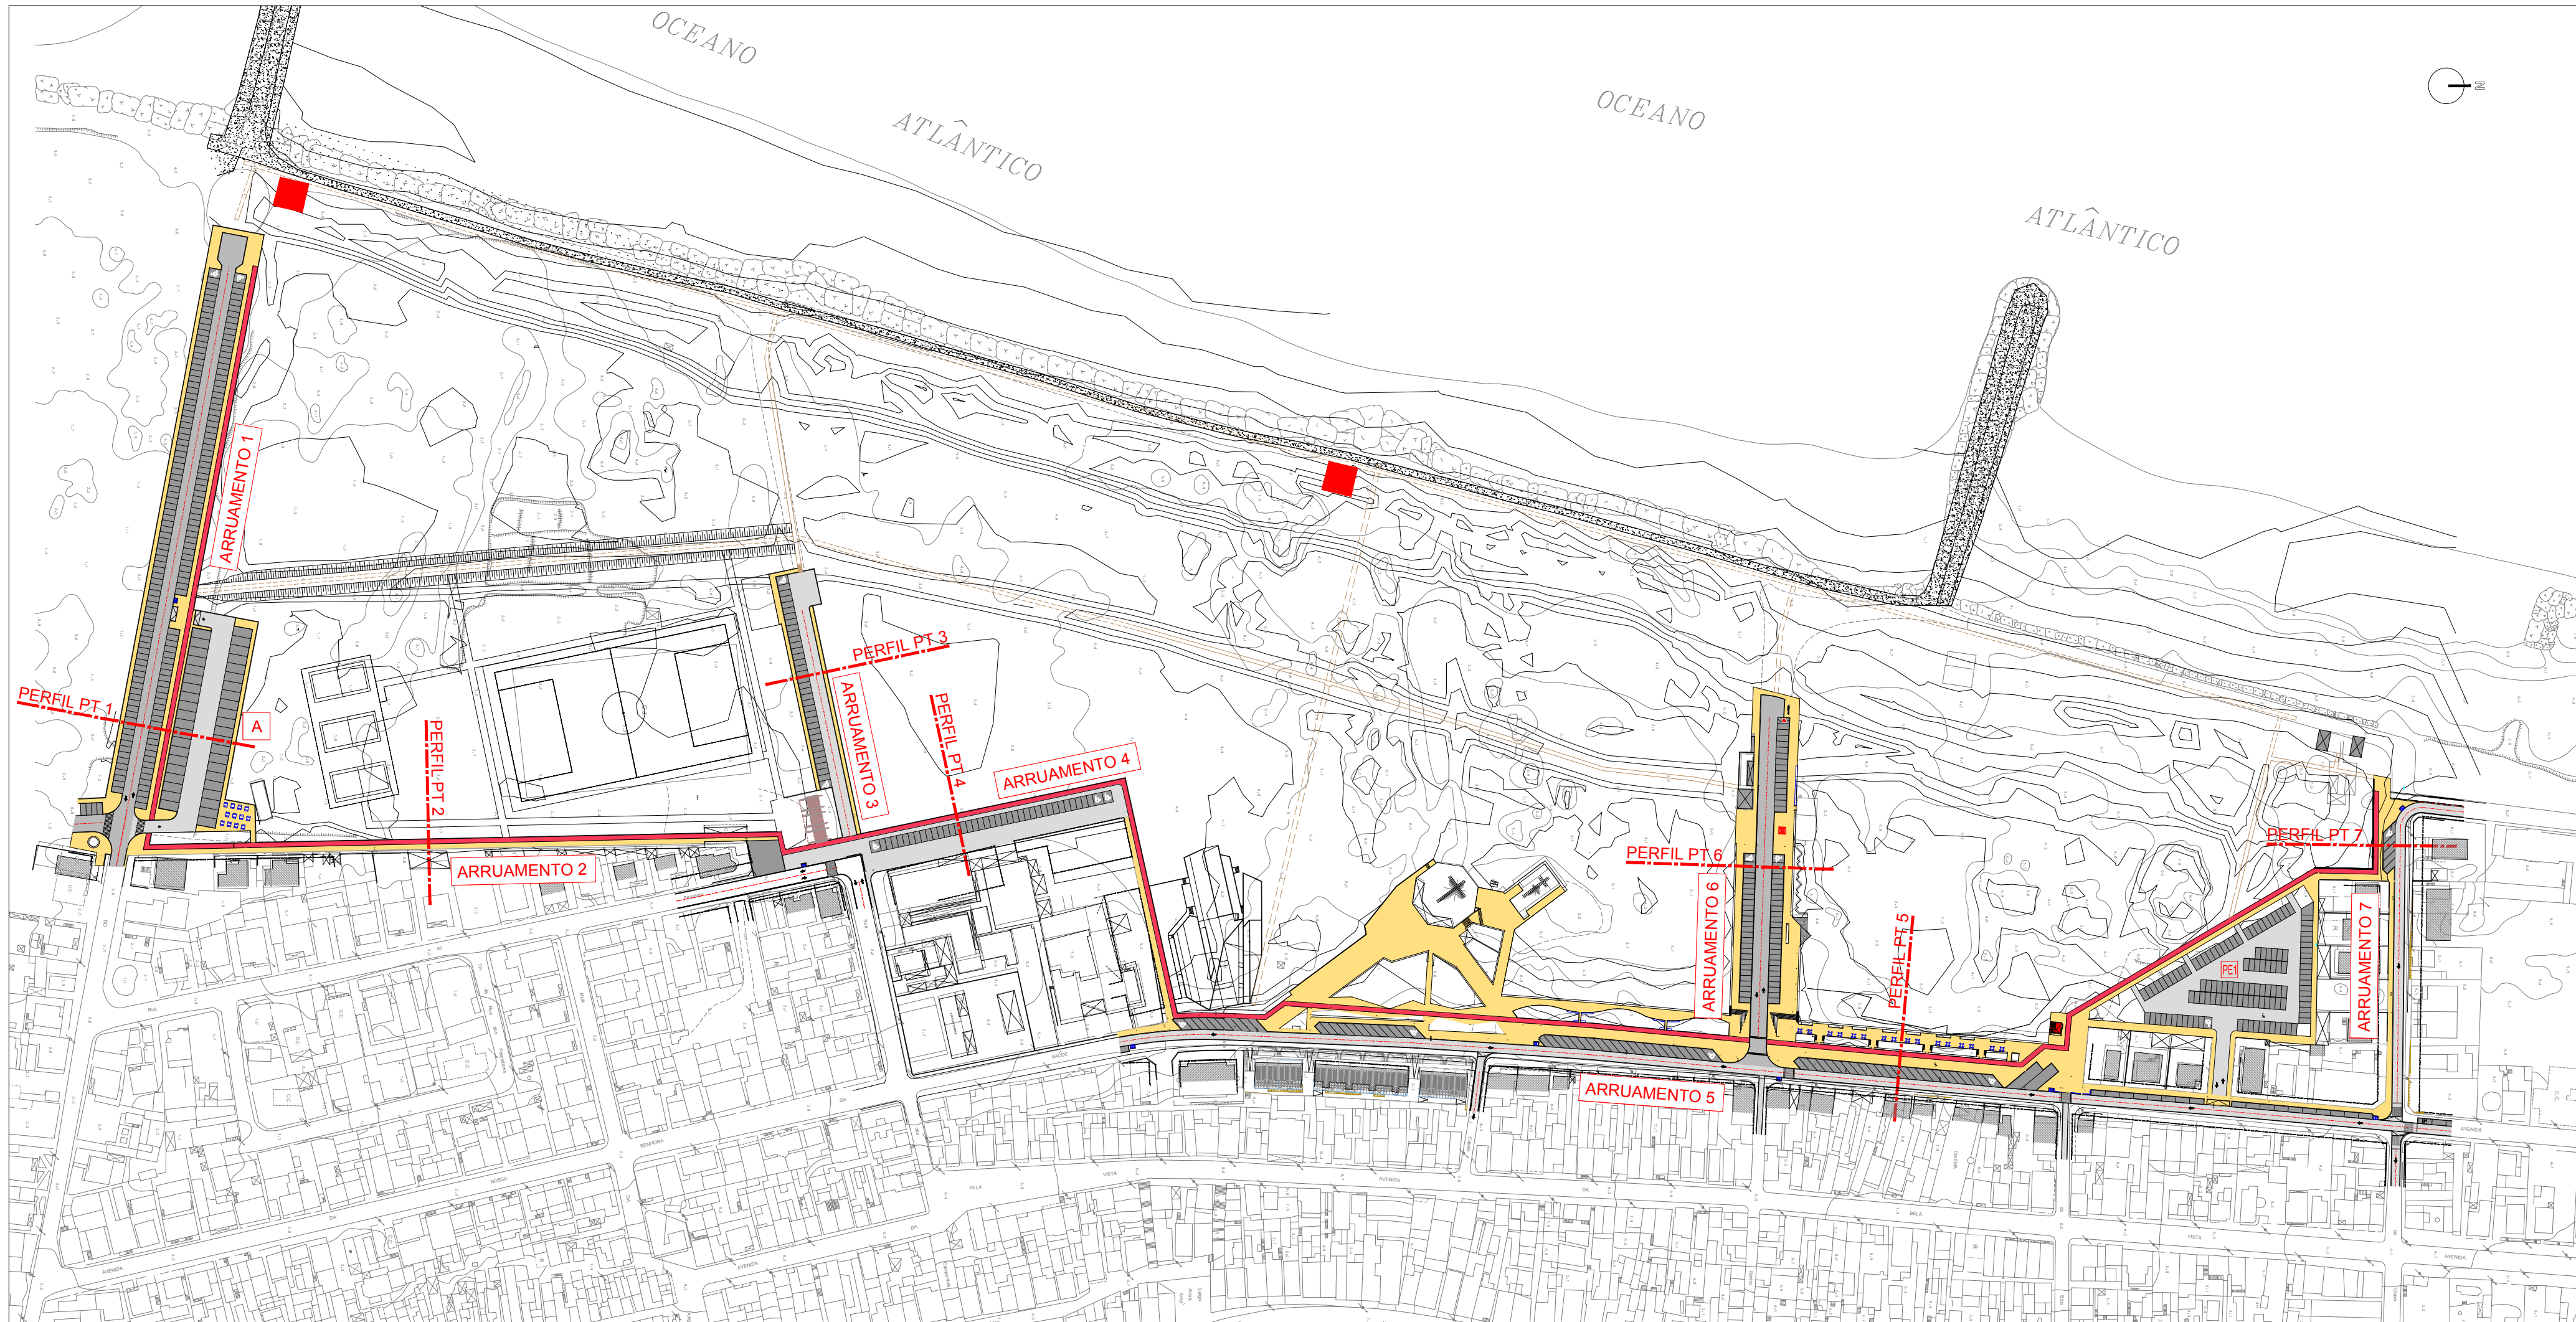

LEGENDA

■■■■■ Limite da Área de Intervenção

- PROPOSTO
- ARRUAMENTO 1 - Reperfilamento da Avenida do Mar
 - ARRUAMENTO 2 - Ligação entre arruamentos, com ciclovia
 - ARRUAMENTO 3 - Rua de apoio ao Parque Desportivo
 - ARRUAMENTO 4 - Rua de Apoio ao Centro Sócio-cultural e Extensão de Saúde
 - ARRUAMENTO 5 - Requalificação da Avenida Nossa Senhora da Saúde
 - ARRUAMENTO 6 - Requalificação da Rua do Banho
 - ARRUAMENTO 7 - Requalificação da Rua da Quinta do Cravo
- A** - Estacionamento de Autocaravanas
PE - Parque de Estacionamento de Automóveis



DIVISÃO DE PLANEAMENTO URBANÍSTICO E PROJECTOS

P. P. da Área de Equipamentos da Frente Marítima da Costa Nova

INFRA-ESTRUTURAS - ARRUAMENTOS

Base cart: IGP: 1999 | Sist. de Proj.: Transversa do Mercator

Sist. Coord.: Rectangulares com Projeção de Gauss | Elipsóide de Hayford | Datum 73

Des: fernando oliveira

Data: janeiro 2012

Ass to: PLANTA DE LOCALIZAÇÃO DOS ARRUAMENTOS E DOS PERFILS TRANSVERSAIS

escala: 1: 2.000

Num: 6.1.1

