


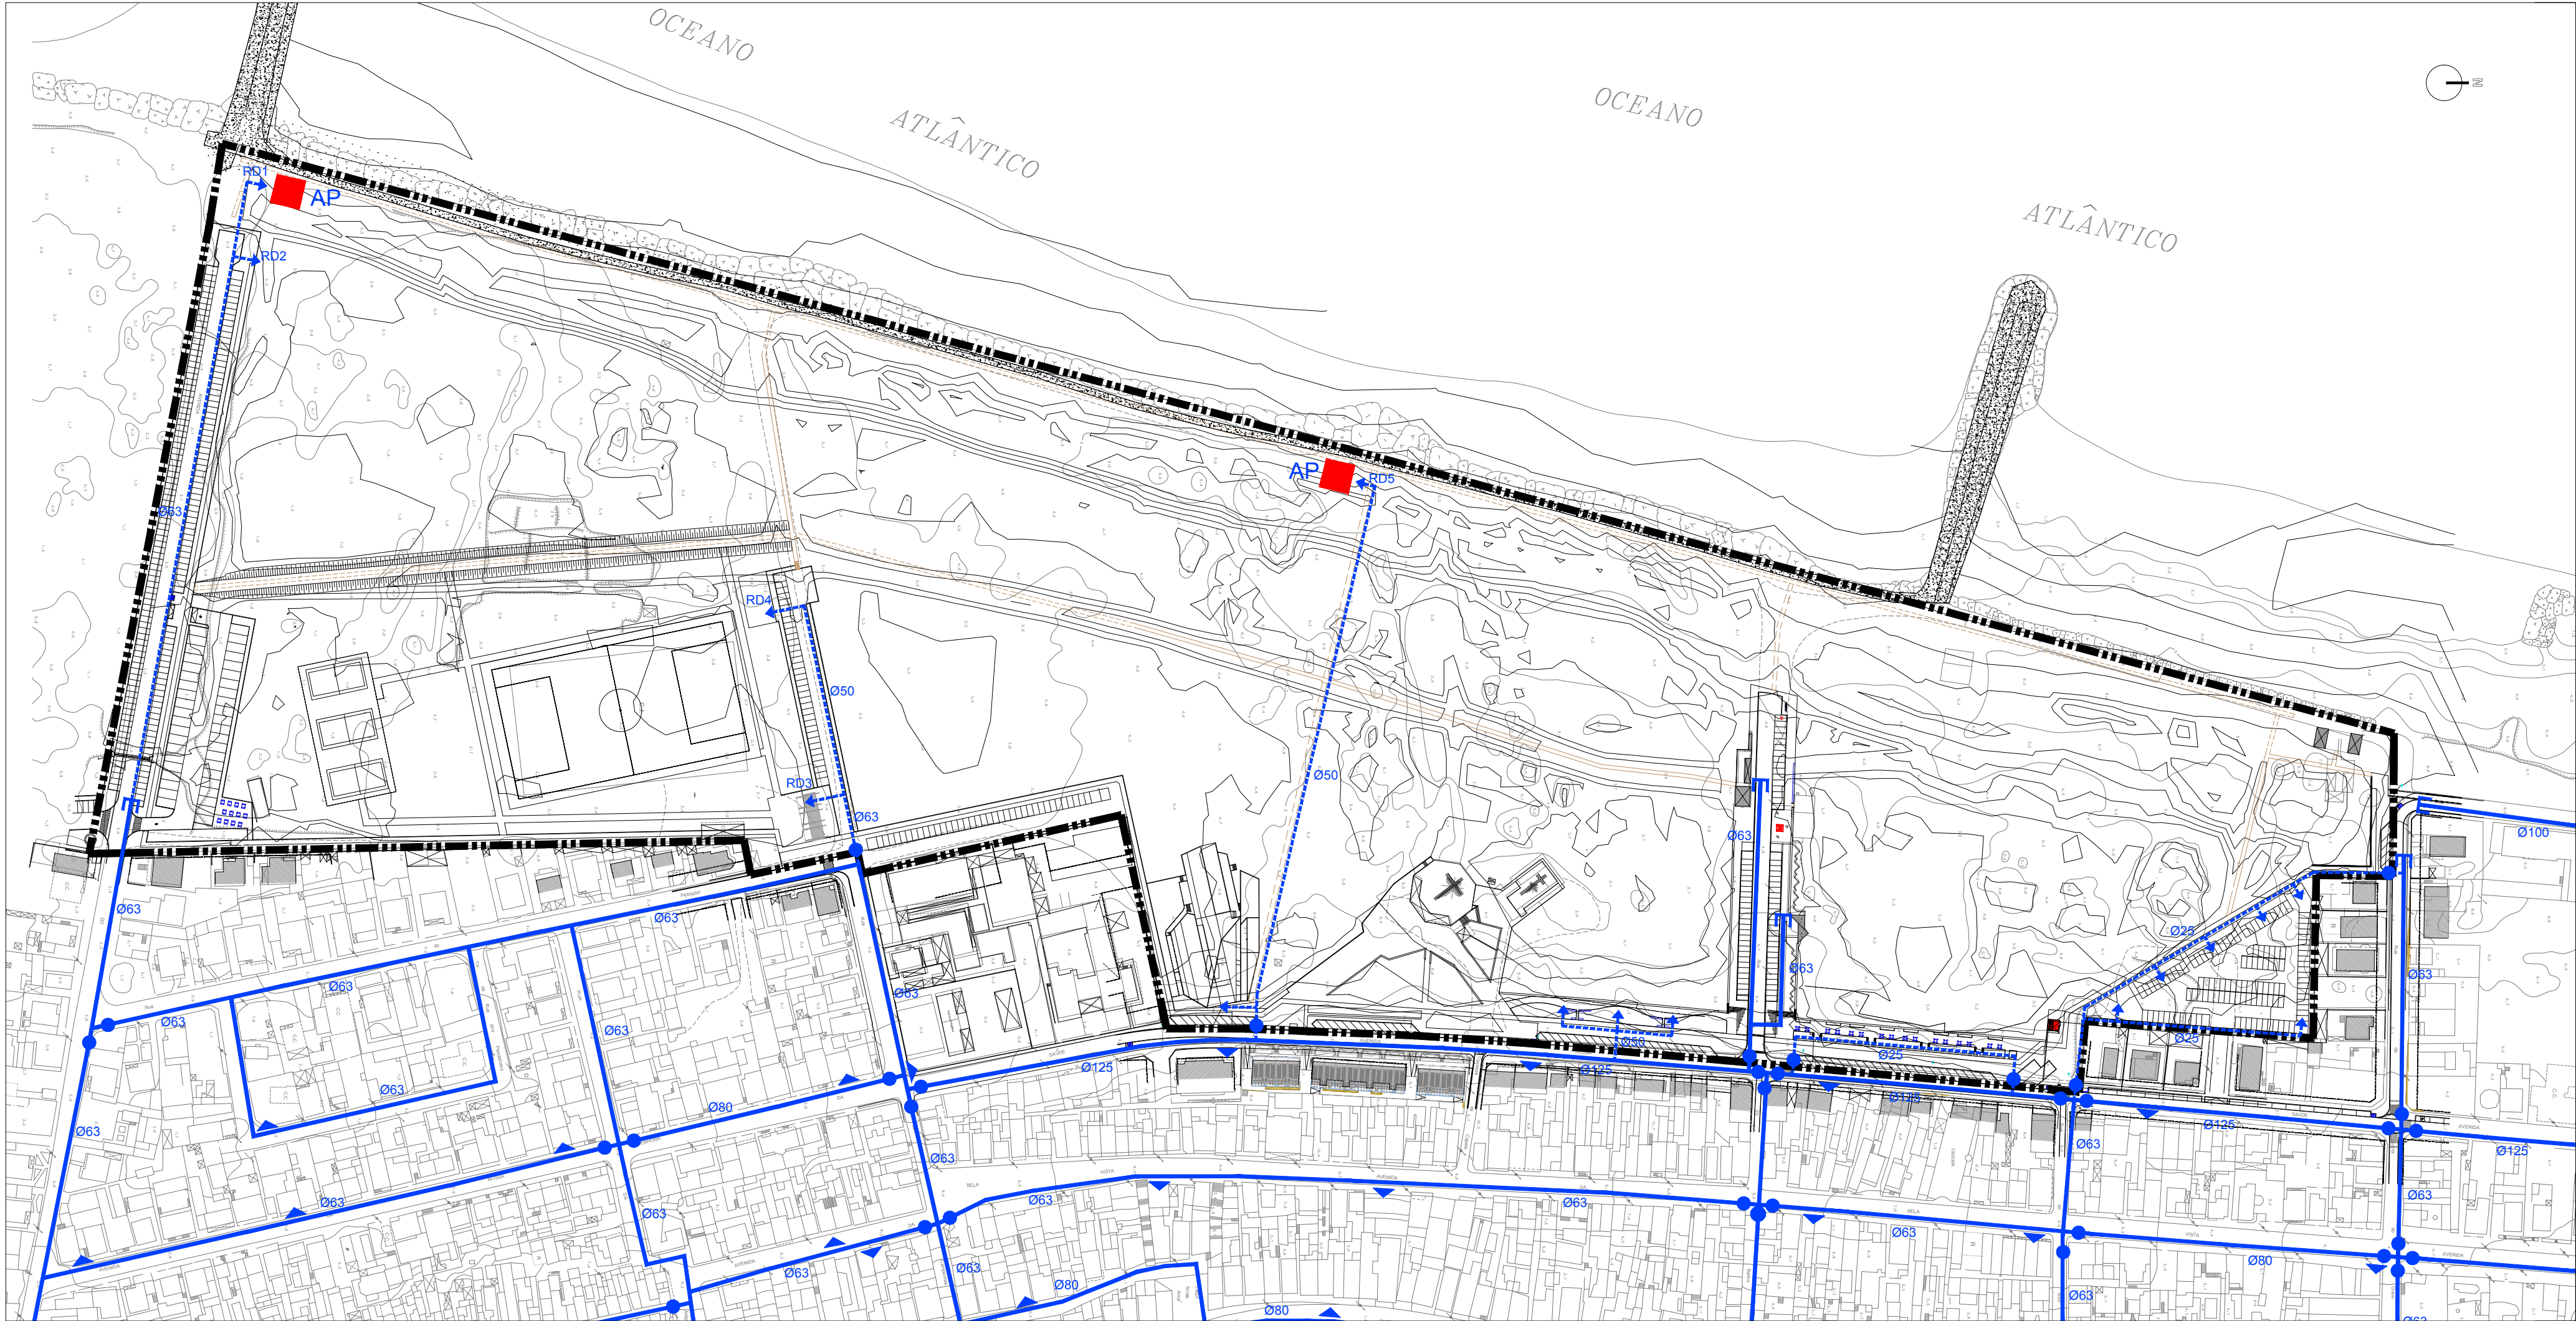

LEGENDA

■■■■■ Limite da Área de Intervenção

EXISTENTE

REDE DE ABASTECIMENTO DE ÁGUA COM Ø VARIÁVEL

VÁLVULA DE SECCIONAMENTO COM Ø VARIÁVEL

JUNTA CEGA

BOCA DE INCÊNDIO

PROPOSTO

CONDUTA EM PEAD - 1.0MPa COM Ø VARIÁVEL

RD - RAMAL DOMICILIÁRIO

VÁLVULA DE SECCIONAMENTO



DIVISÃO DE PLANEAMENTO URBANÍSTICO E PROJECTOS

P. P. da Área de Equipamentos da Frente Marítima da Costa Nova

INFRA-ESTRUTURAS - REDE DE ÁGUA

Base cart: IGP 1999 | Sist. de Proj: Transversa de Mercator
Sist. Coord.: Rectangulares com Projecção de Gauss | Elipsóide de Hayford | Datum 73

Ass. ID: fernando oliveira
Data: janeiro 2012

escala: 1: 2.000

0m 20 40 80

Num.: 6.2

Planta da Rede de Abastecimento Público de Água
Existente e Ligações propostas