


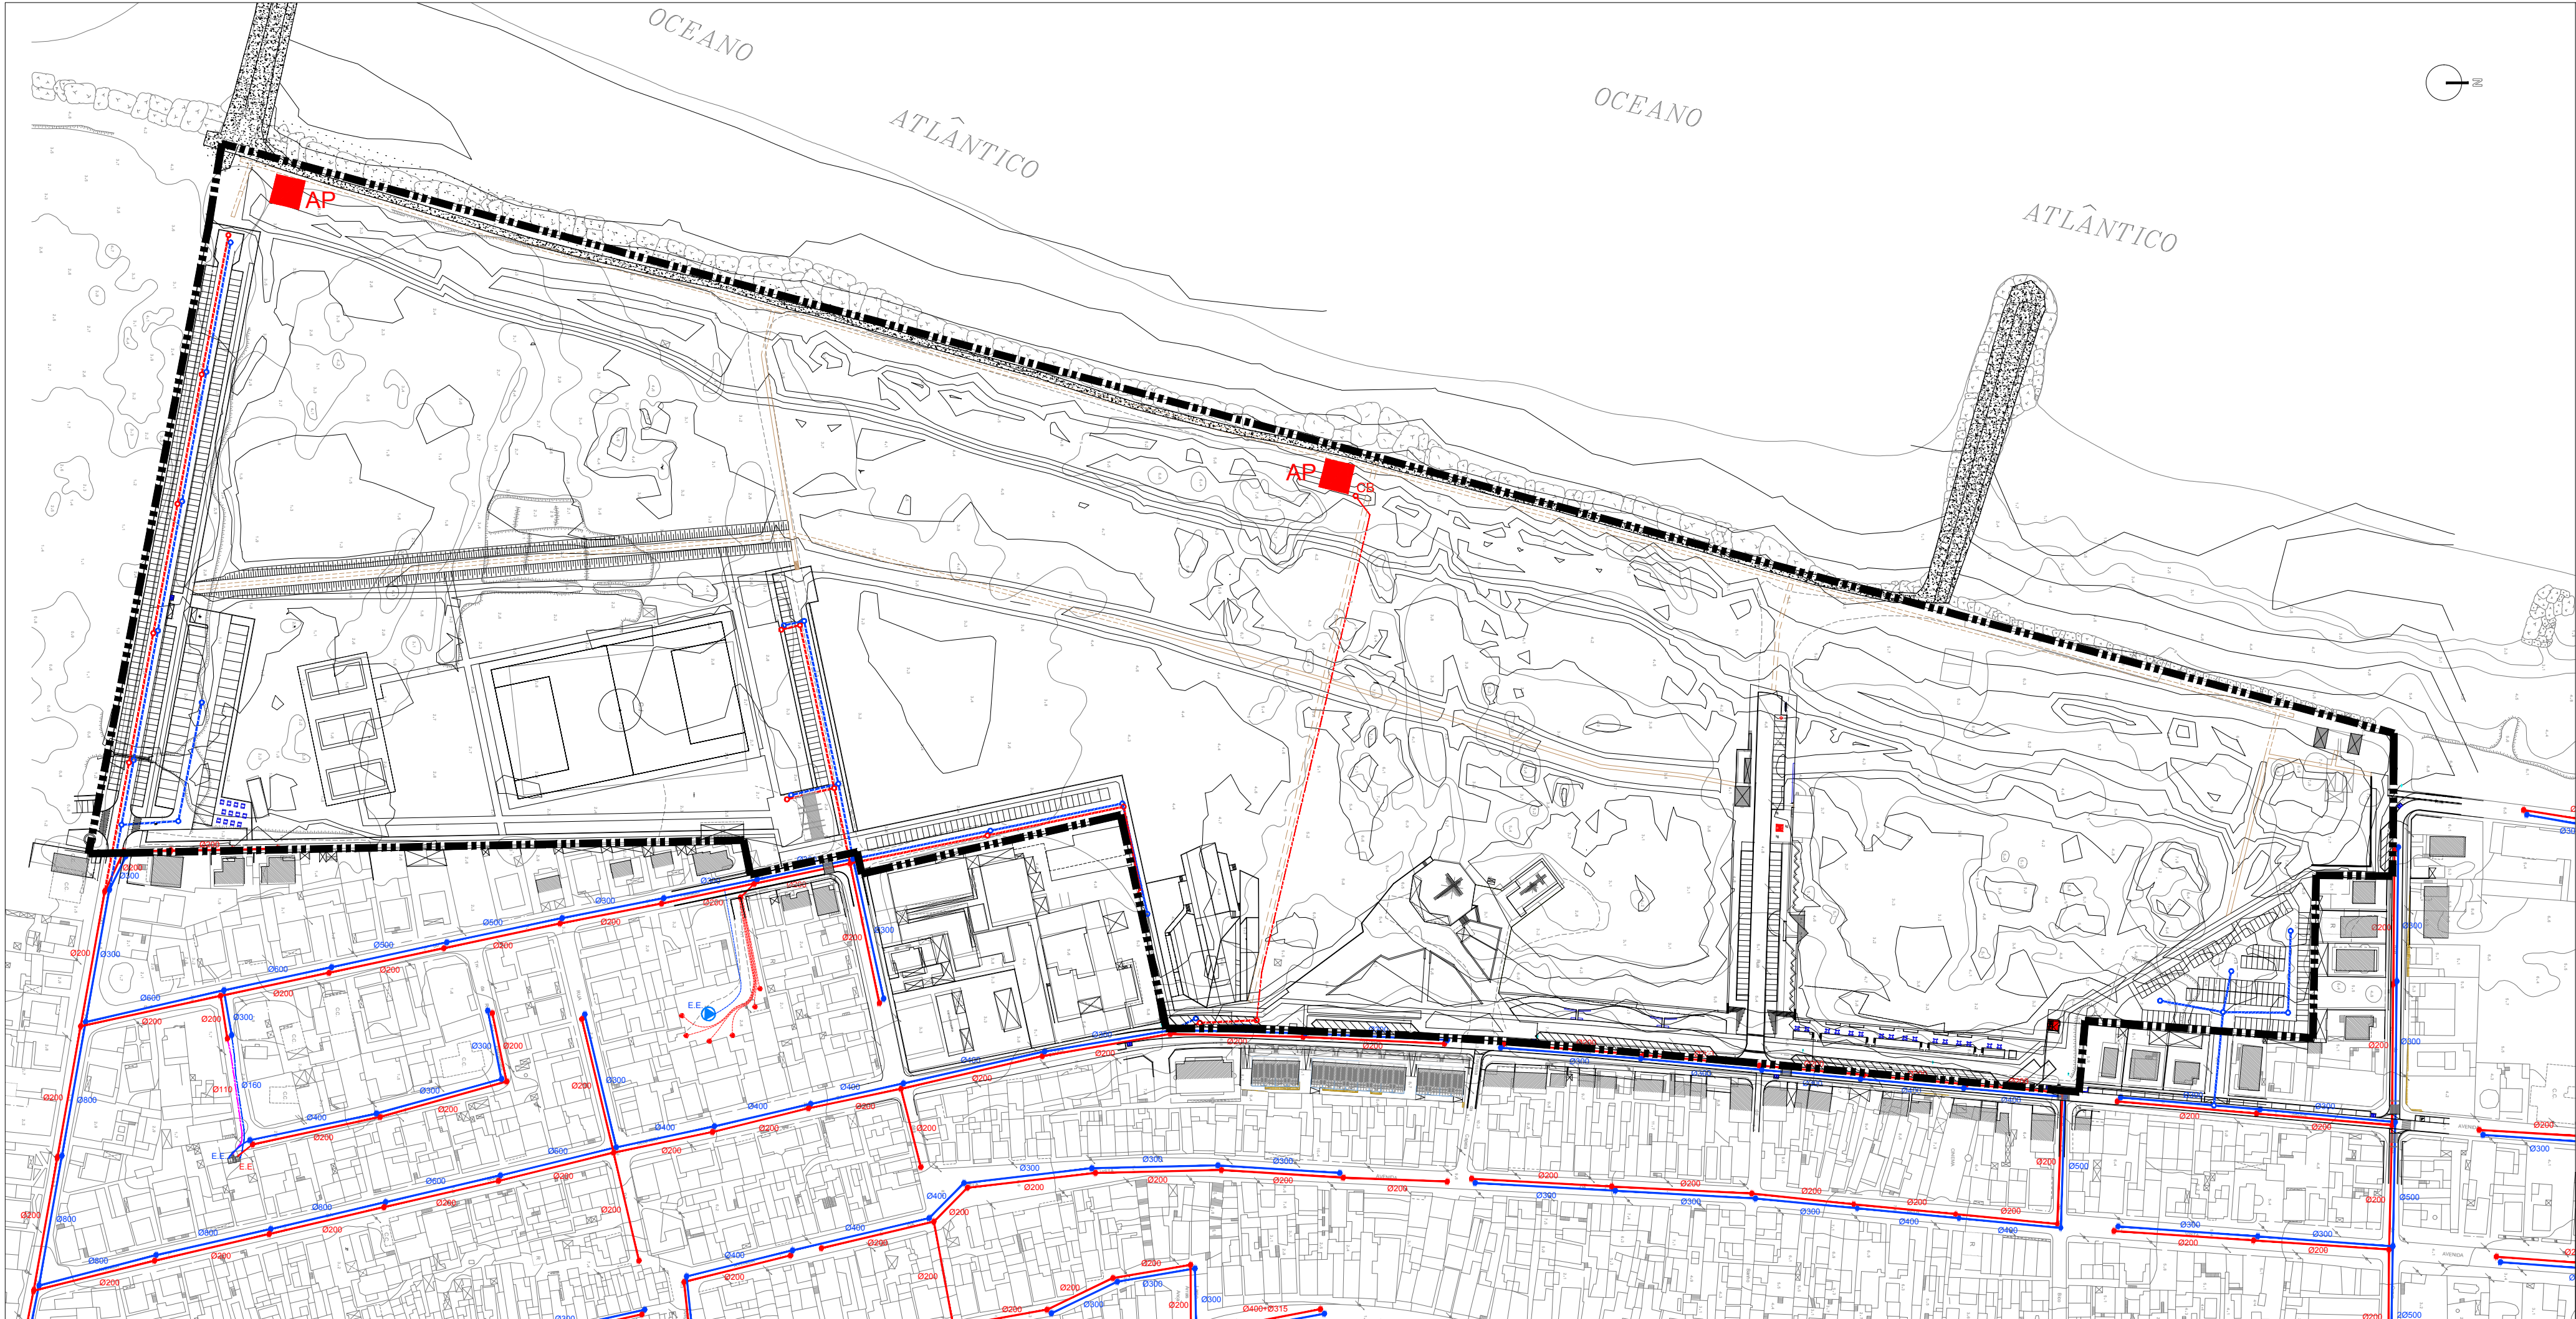

LEGENDA

Limites da Área de Intervenção

EXISTENTE

COLECTOR DE ESGOTOS PLUVIAIS EXISTENTE, EM MANILHAS DE BETÃO E DE Ø VARIÁVEL

CAIXA DE VISITA DE ESGOTOS PLUVIAIS, EXISTENTE

E.E. ESTAÇÃO ELEVATÓRIA DE ESGOTOS PLUVIAIS, EXISTENTE

COLECTOR DE ESGOTOS DOMÉSTICOS EXISTENTE, EM P.V.C. 0,6 MPa E DE Ø VARIÁVEL

CAIXA DE VISITA DE ESGOTOS DOMÉSTICOS, EXISTENTE

E.E. ESTAÇÃO ELEVATÓRIA DE ESGOTOS DOMÉSTICOS, EXISTENTE

PROPOSTO

COLECTOR PLUVIAL A CONSTRUIR (LIGAÇÃO)

CAIXA DE VISITA DE ESGOTOS PLUVIAIS, A CONSTRUIR

COLECTOR DOMÉSTICO A CONSTRUIR (LIGAÇÃO)

CAIXA DE VISITA DE ESGOTOS DOMÉSTICOS, A CONSTRUIR

CONDUTA DE ELEVATÓRIA EM PEAD

AP APOIO DE PRAIA

CB CAIXA DE BOMBAGEM



DIVISÃO DE PLANEAMENTO URBANÍSTICO E PROJECTOS

P. P. da Área de Equipamentos da Frente Marítima da Costa Nova

INFRA-ESTRUTURAS - REDES DE ÁGUAS PLUVIAIS E RESIDUAIS

Base cart.: IGP, 1999 | Sist. de Proj.: Transversa de Mercator

Sist. Coord.: Rectangulares com Projeção de Gauss | Elipsóide de Hayford | Datum 73

Ass. to:

Planta das Redes de Drenagem de Águas Pluviais e Residuais

Existentes e Ligações propostas

Des.: fernando oliveira

Data: janeiro 2012

escala: 1: 2.000

0m 20 40 80

Núm.: 6.3